


パネルレール配置

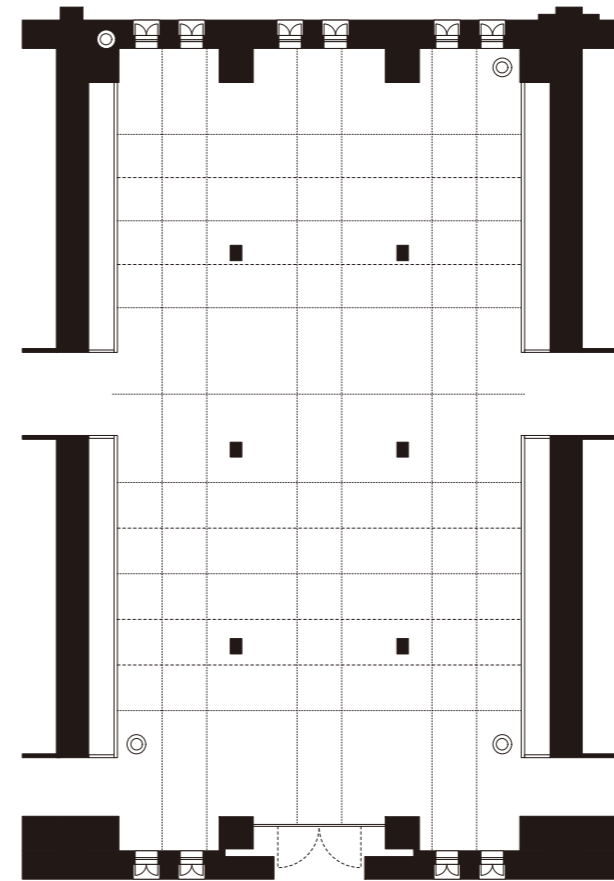

ライティング・コンセントレール配置





## 2F 多目的スペース概要

形状: 平土間3スペース (約180㎡×3 / 天井高: 2.4m)  
 中央には通路があり、3スペースを行き来することができます。  
 (各スペースを個別に利用する場合は、可動壁にて仕切ります。)

可動式パネル 厚さ 70mm  
 ドア付可動式パネル ドア高さ 1800mm  
 ピクチャーレール高さ 2200mm

※図面に書かれている寸法値はあくまでも目安です。  
 正確な寸法を必要とする場合には現場にて実測をお願いします。

- パネルレール
- ライティングレール
- コンセントレール
- ◎ コンセント(床・天井面)

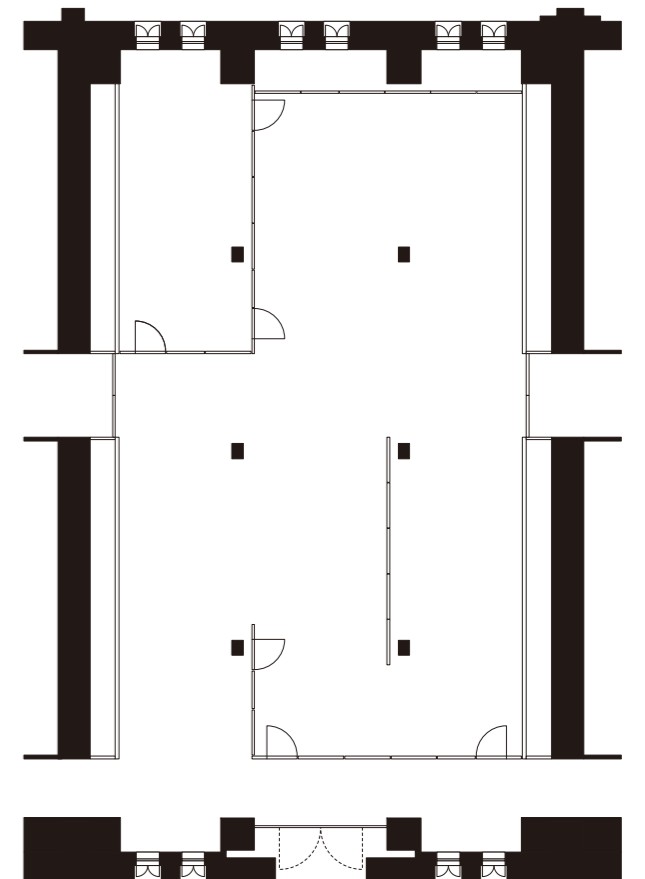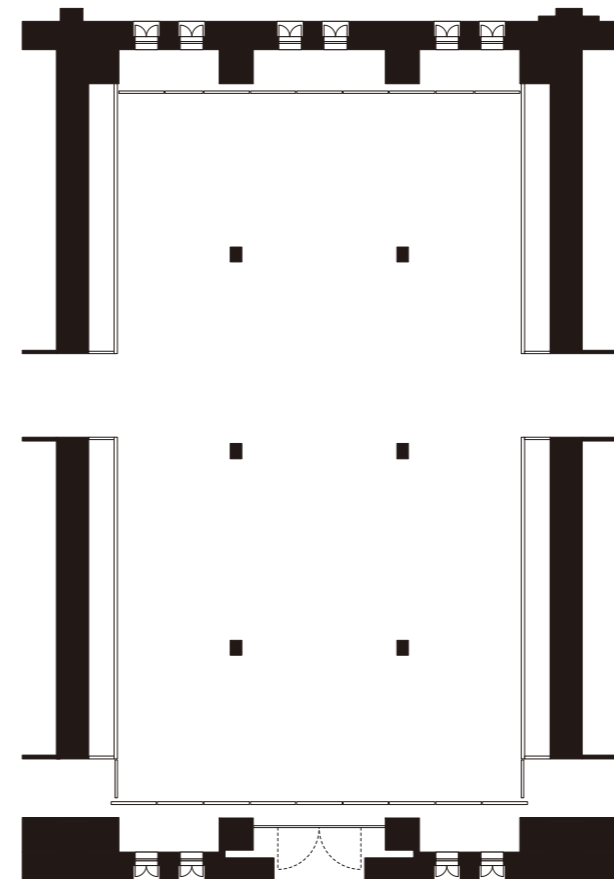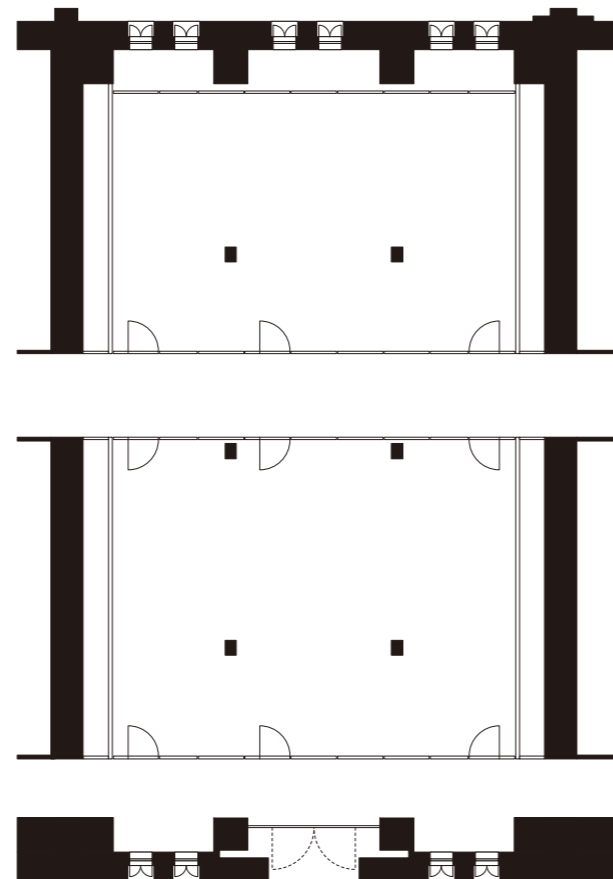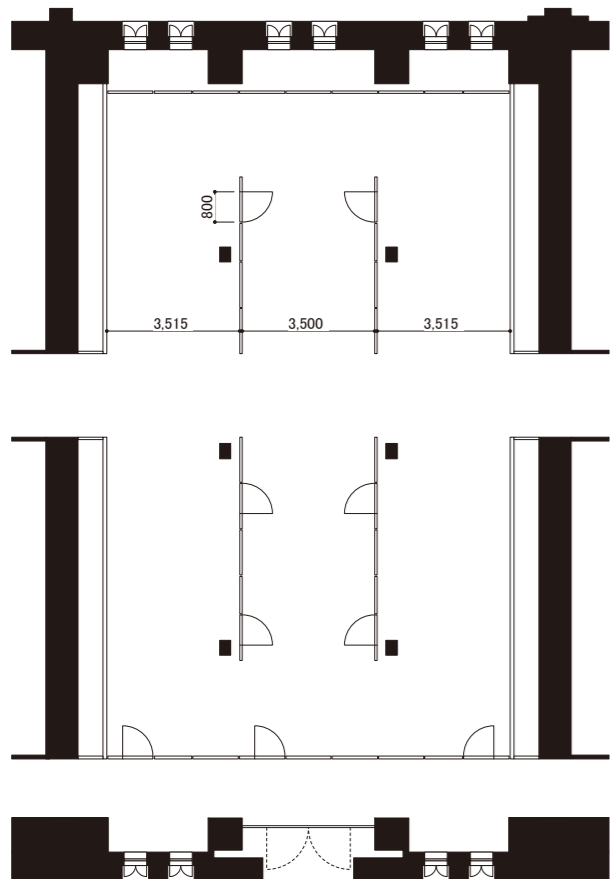

可動式パネル配置例

縮尺 1/200