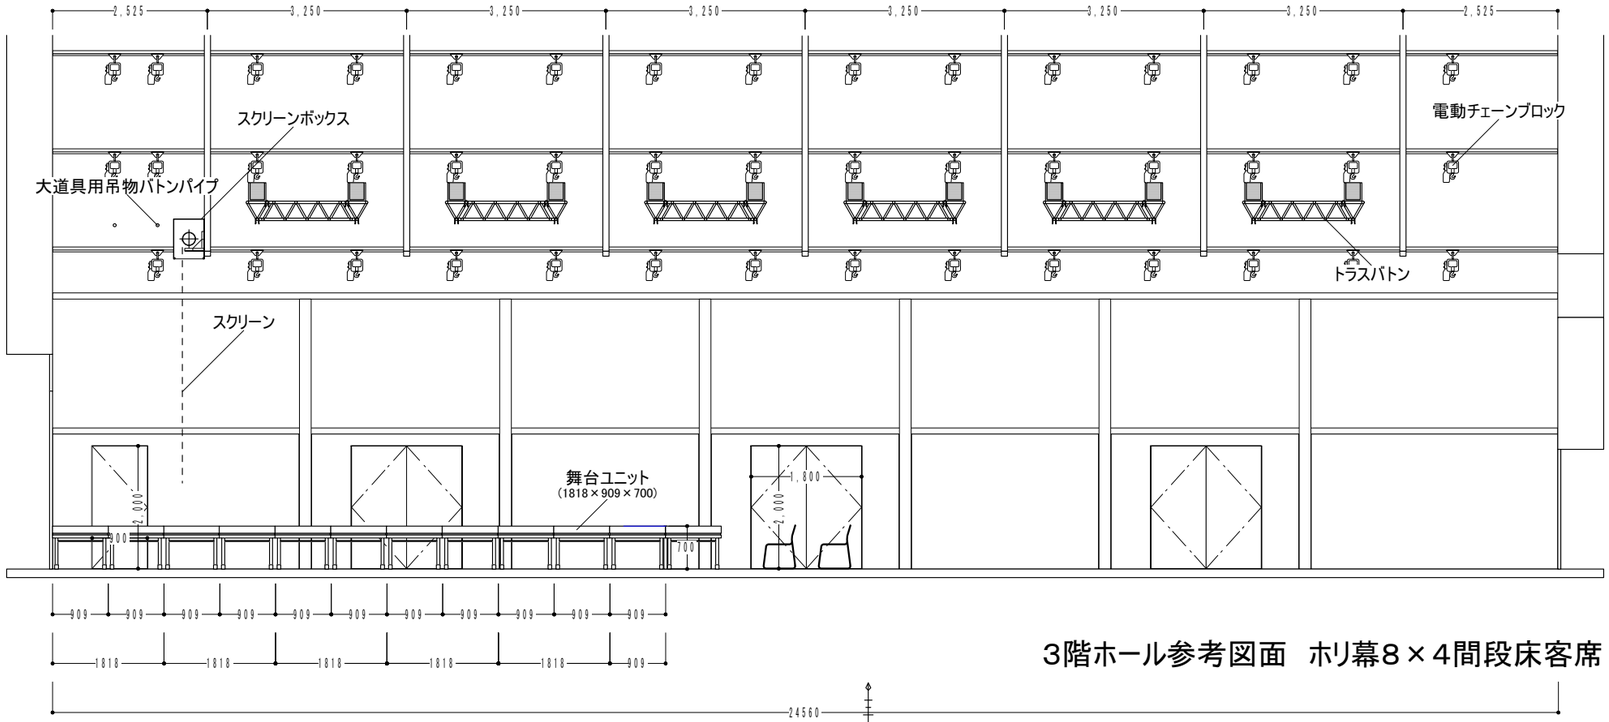

3階ホール参考図面　ホリ幕8×4間段床客席

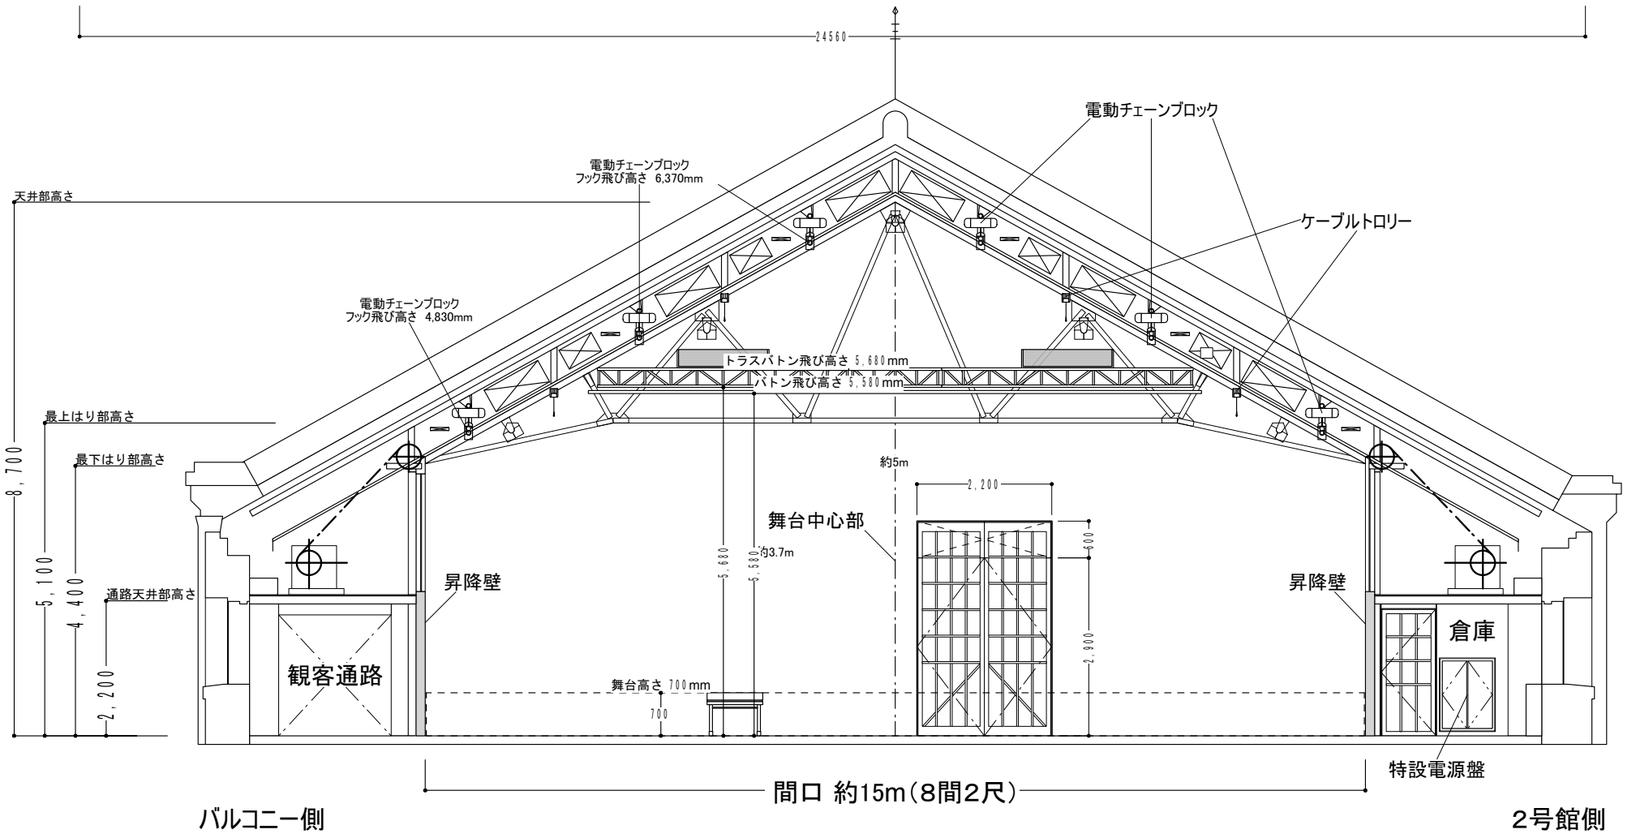

3階ホール　舞台断面図　1/100(A3)

横浜赤レンガ倉庫1号館